





Deiliskipulagsuppráttur
 Iðnaðar- og orkuvinnslusvæði á Reykjanesi
 Tilfaga að deiliskipulagi Viðbraut 7

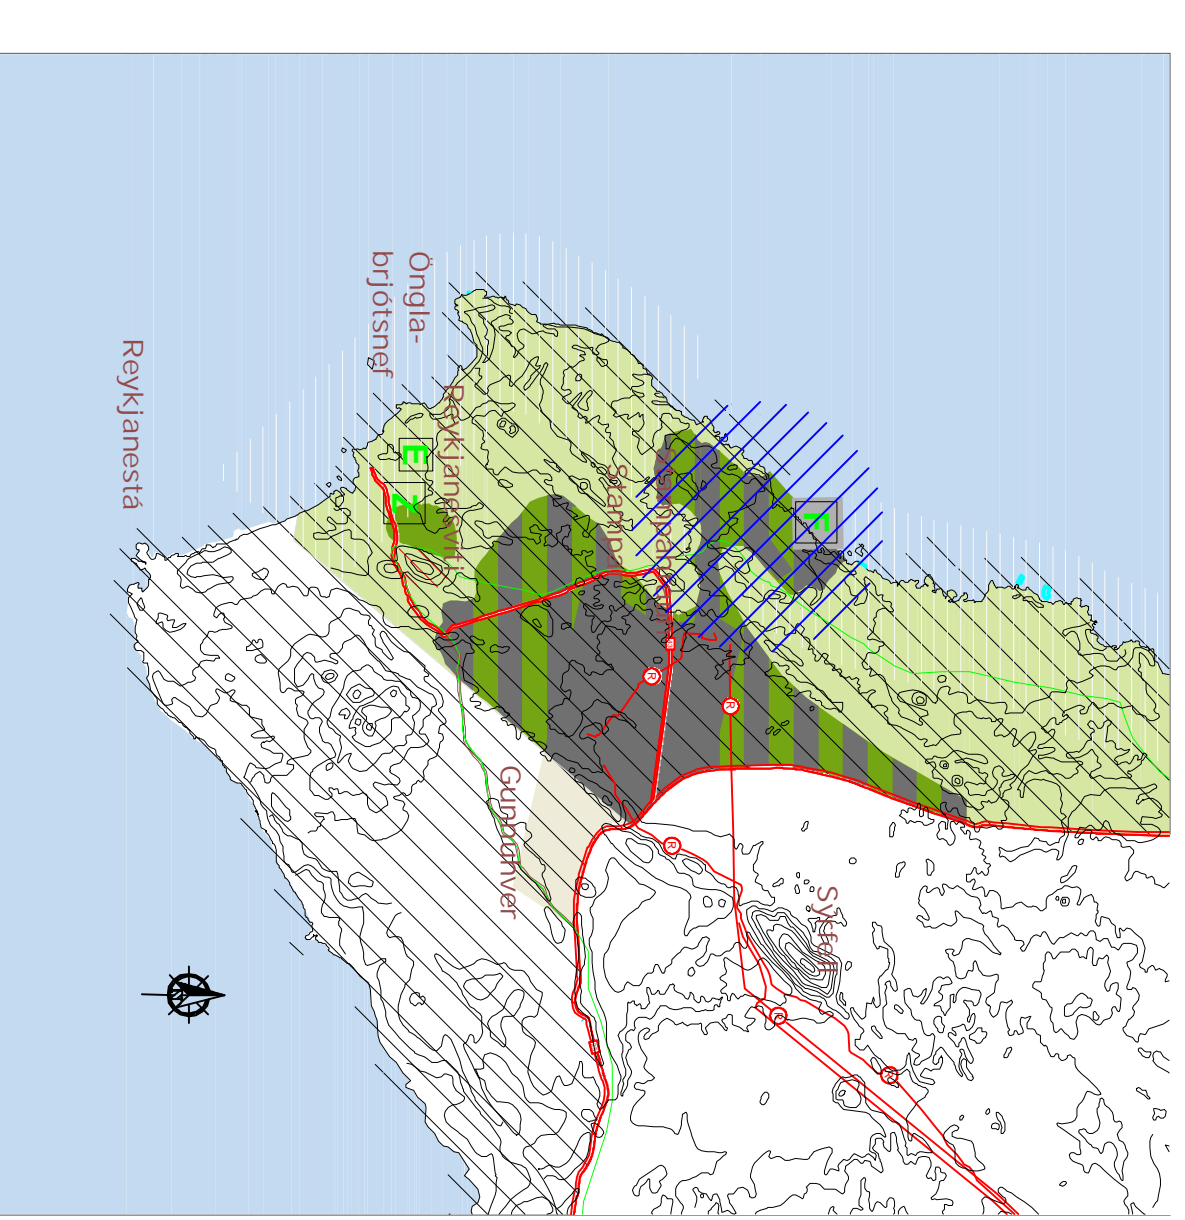


Aðalstíkulag Reykjanesbæjar 2008-2024
 Svæðisráðgjafsuppráttur, samþykkt 23. nóvember 2010

Deiliskipulagsuppráttur 1
 Iðnaðar- og orkuvinnslusvæði á Reykjanesi

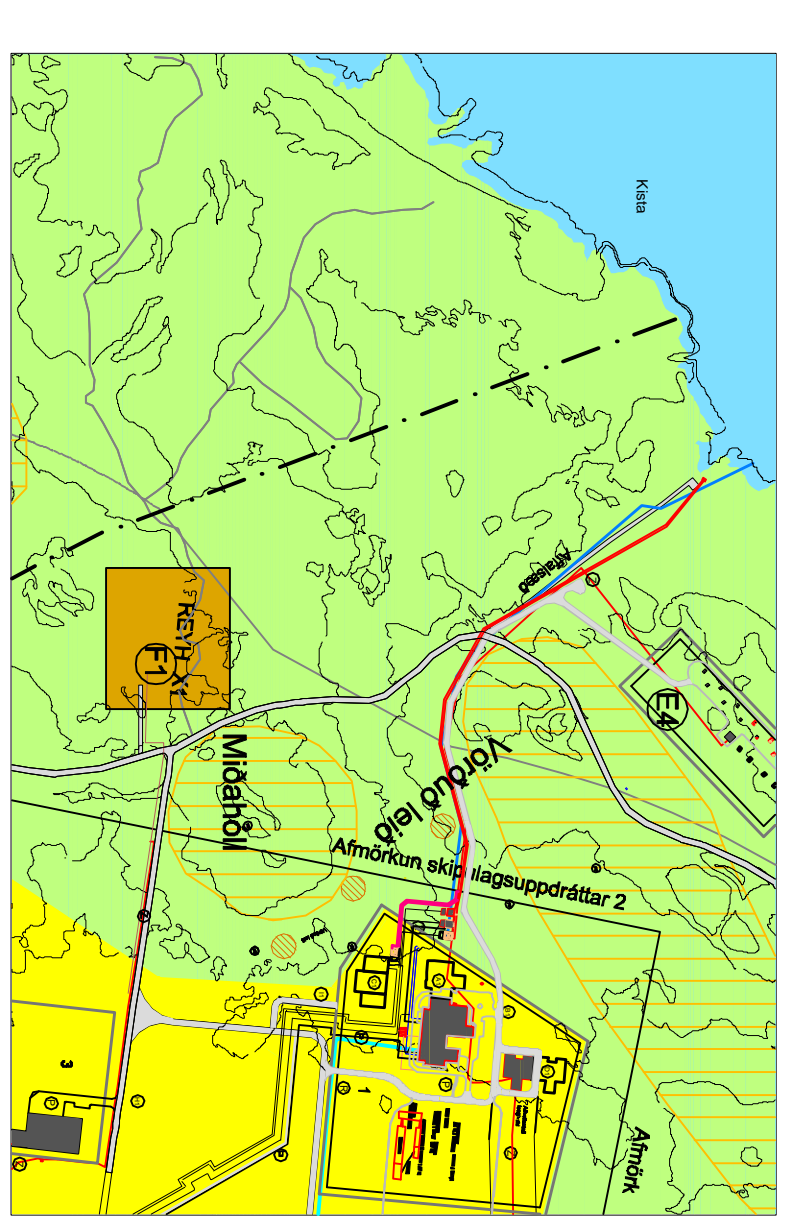


Deiliskipulag samþykkt í B-deild Stjórnarráðs 6. desember 2010

Mkv. 1:1:10000

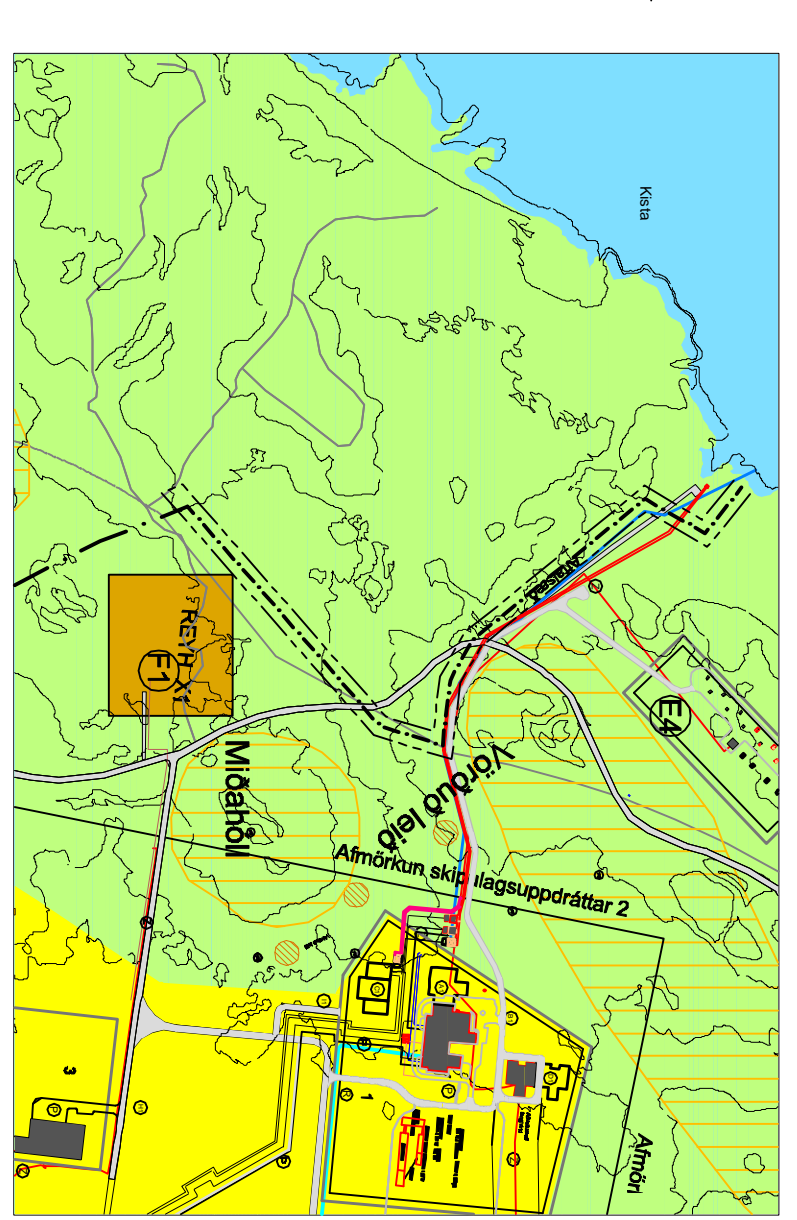

Deiliskipulag þetta var samþykkt af borgarstjórn Reykjanesbæjar þann 2011 í samræmi við 41. gr. skipulagslaga nr. 123/2010. Niðurstaða borgarstjórnar hefur verið auglýst.

Mkv. 1:1:10000

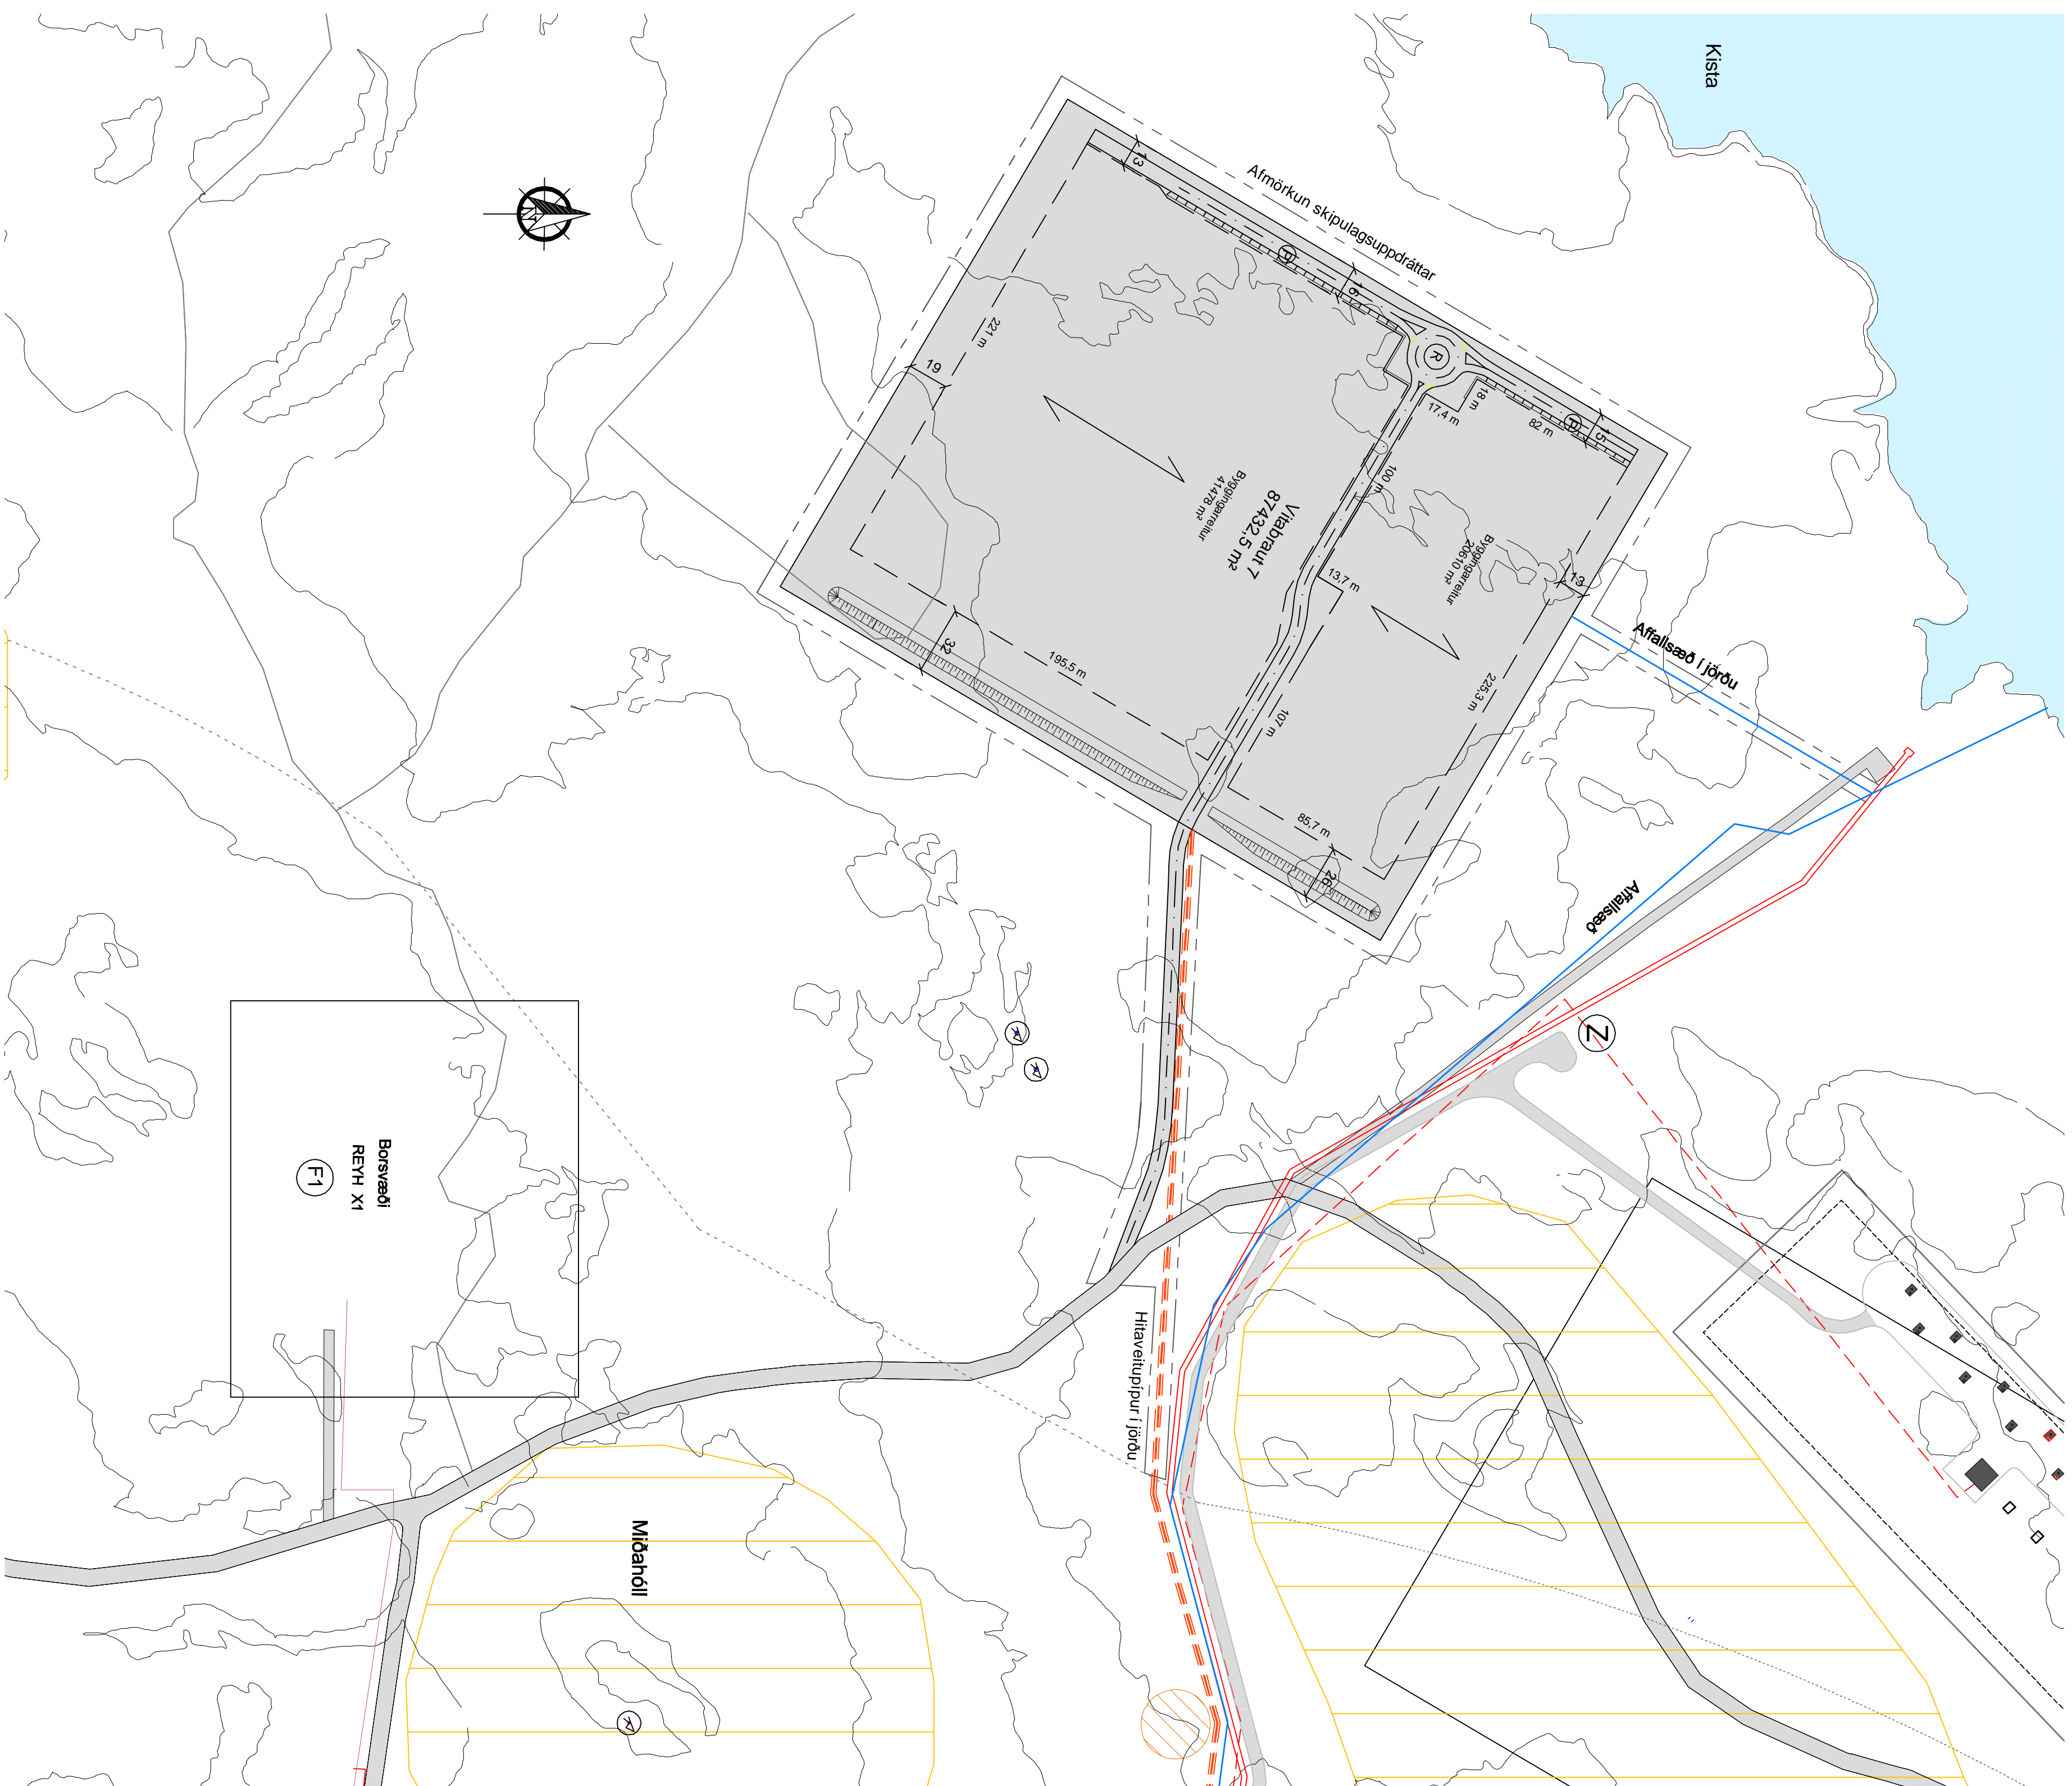

Mkv. 1:2.000

